

DEPARTEMENT DE LA SAVOIE SAINT-PANCRACE

PLAN LOCAL D'URBANISME P.L.U.

Plan d'Indexation en «Z» (PIZ)

Echelle 1/ 2000

Gières, octobre 2009 – RP.2670


**SAGE
SOCIETE ALPINE DE GEOTECHNIQUE**


2, rue de la Condamine – B.P. 17


38610 GIERES

☎ 04.76.44.75.72 📠 04.76.44.20.18

Modifié le 1er avril 2008

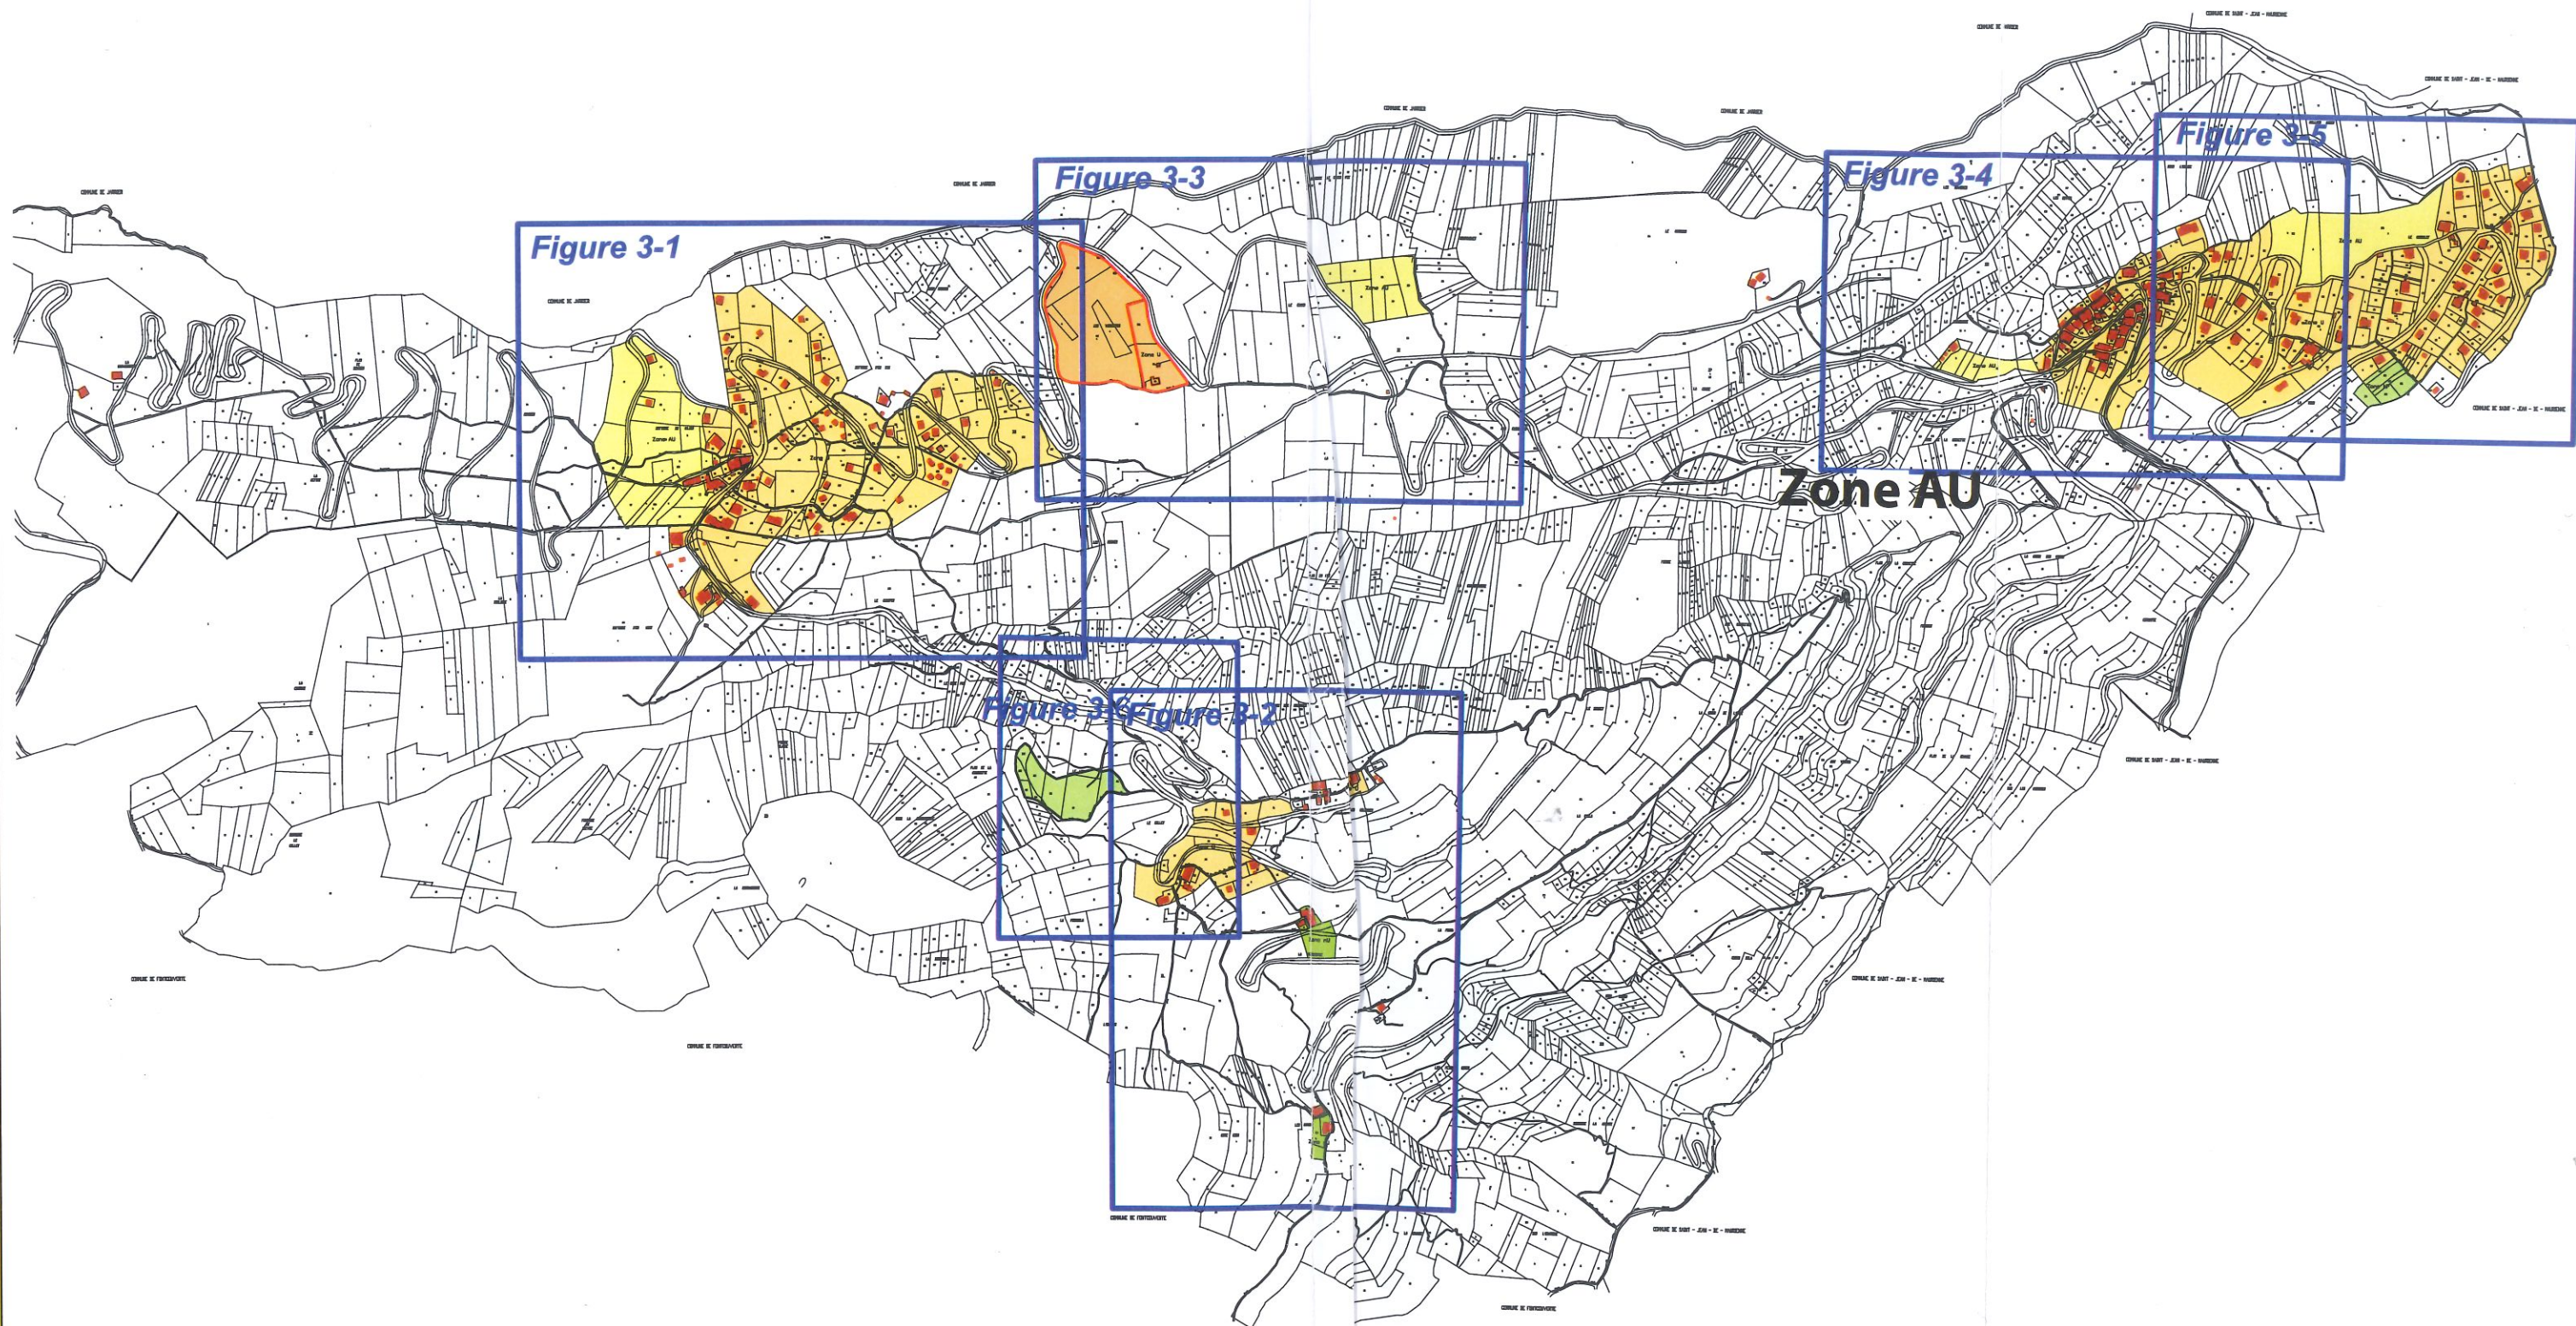

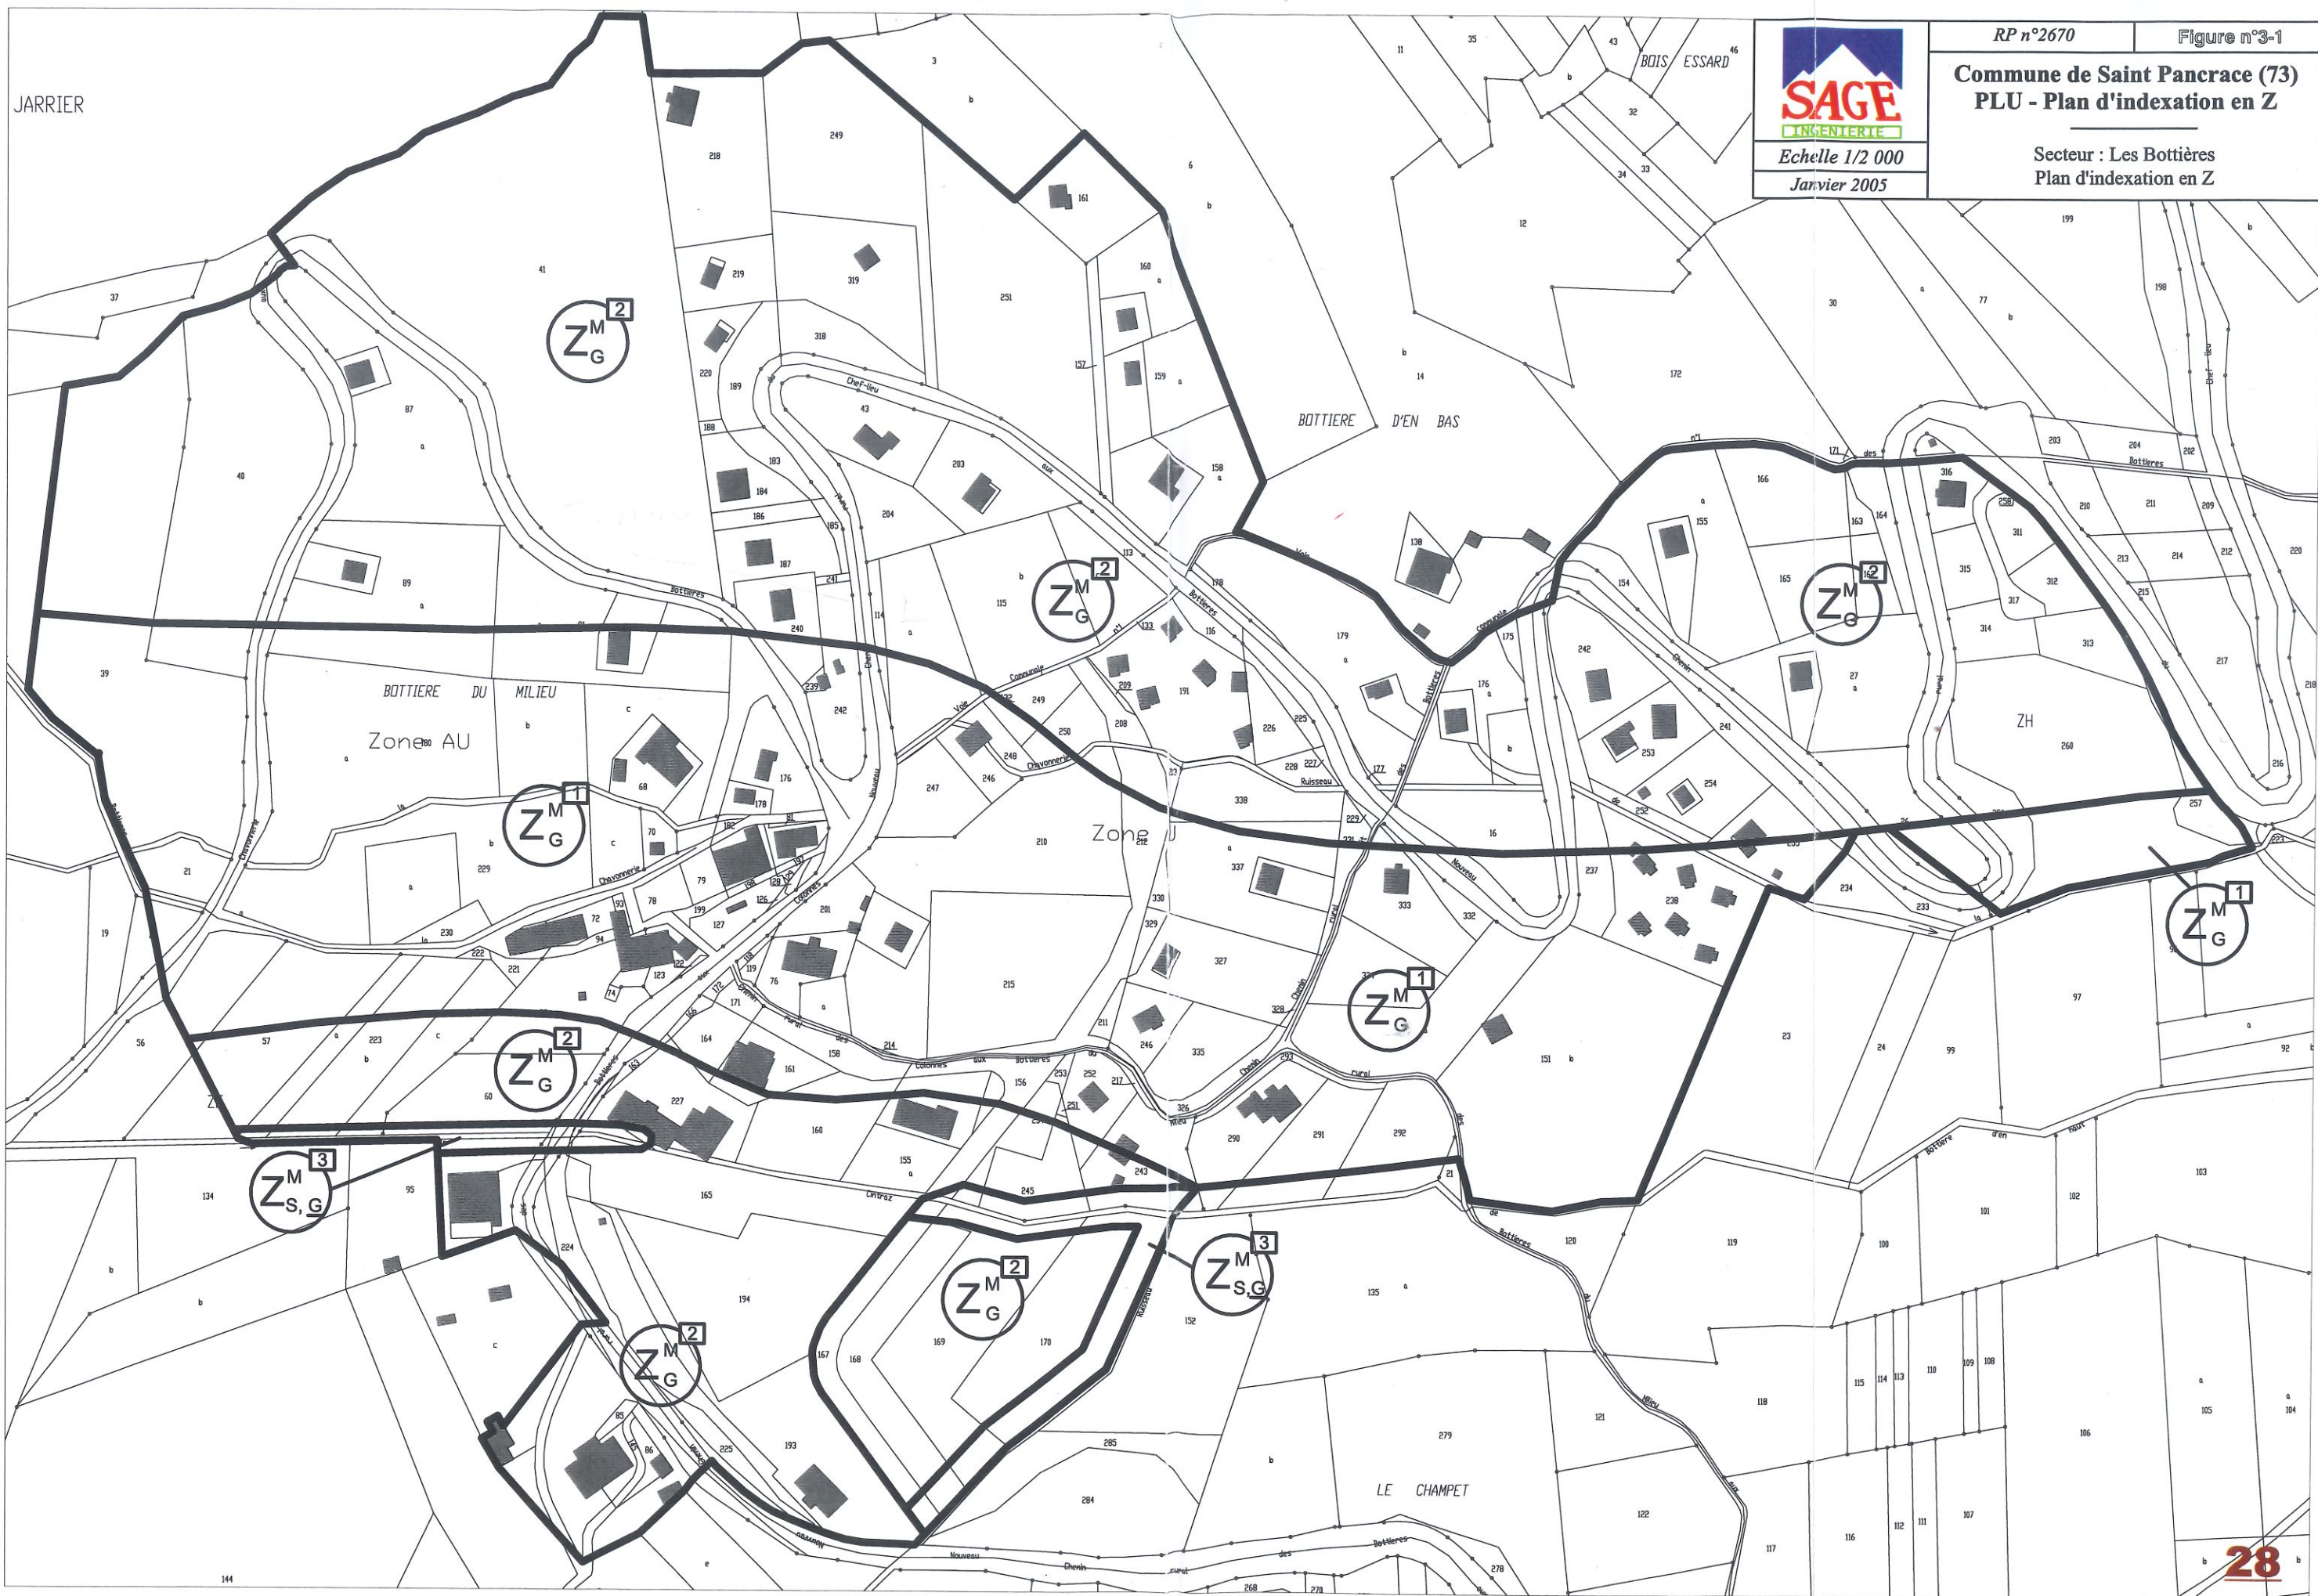

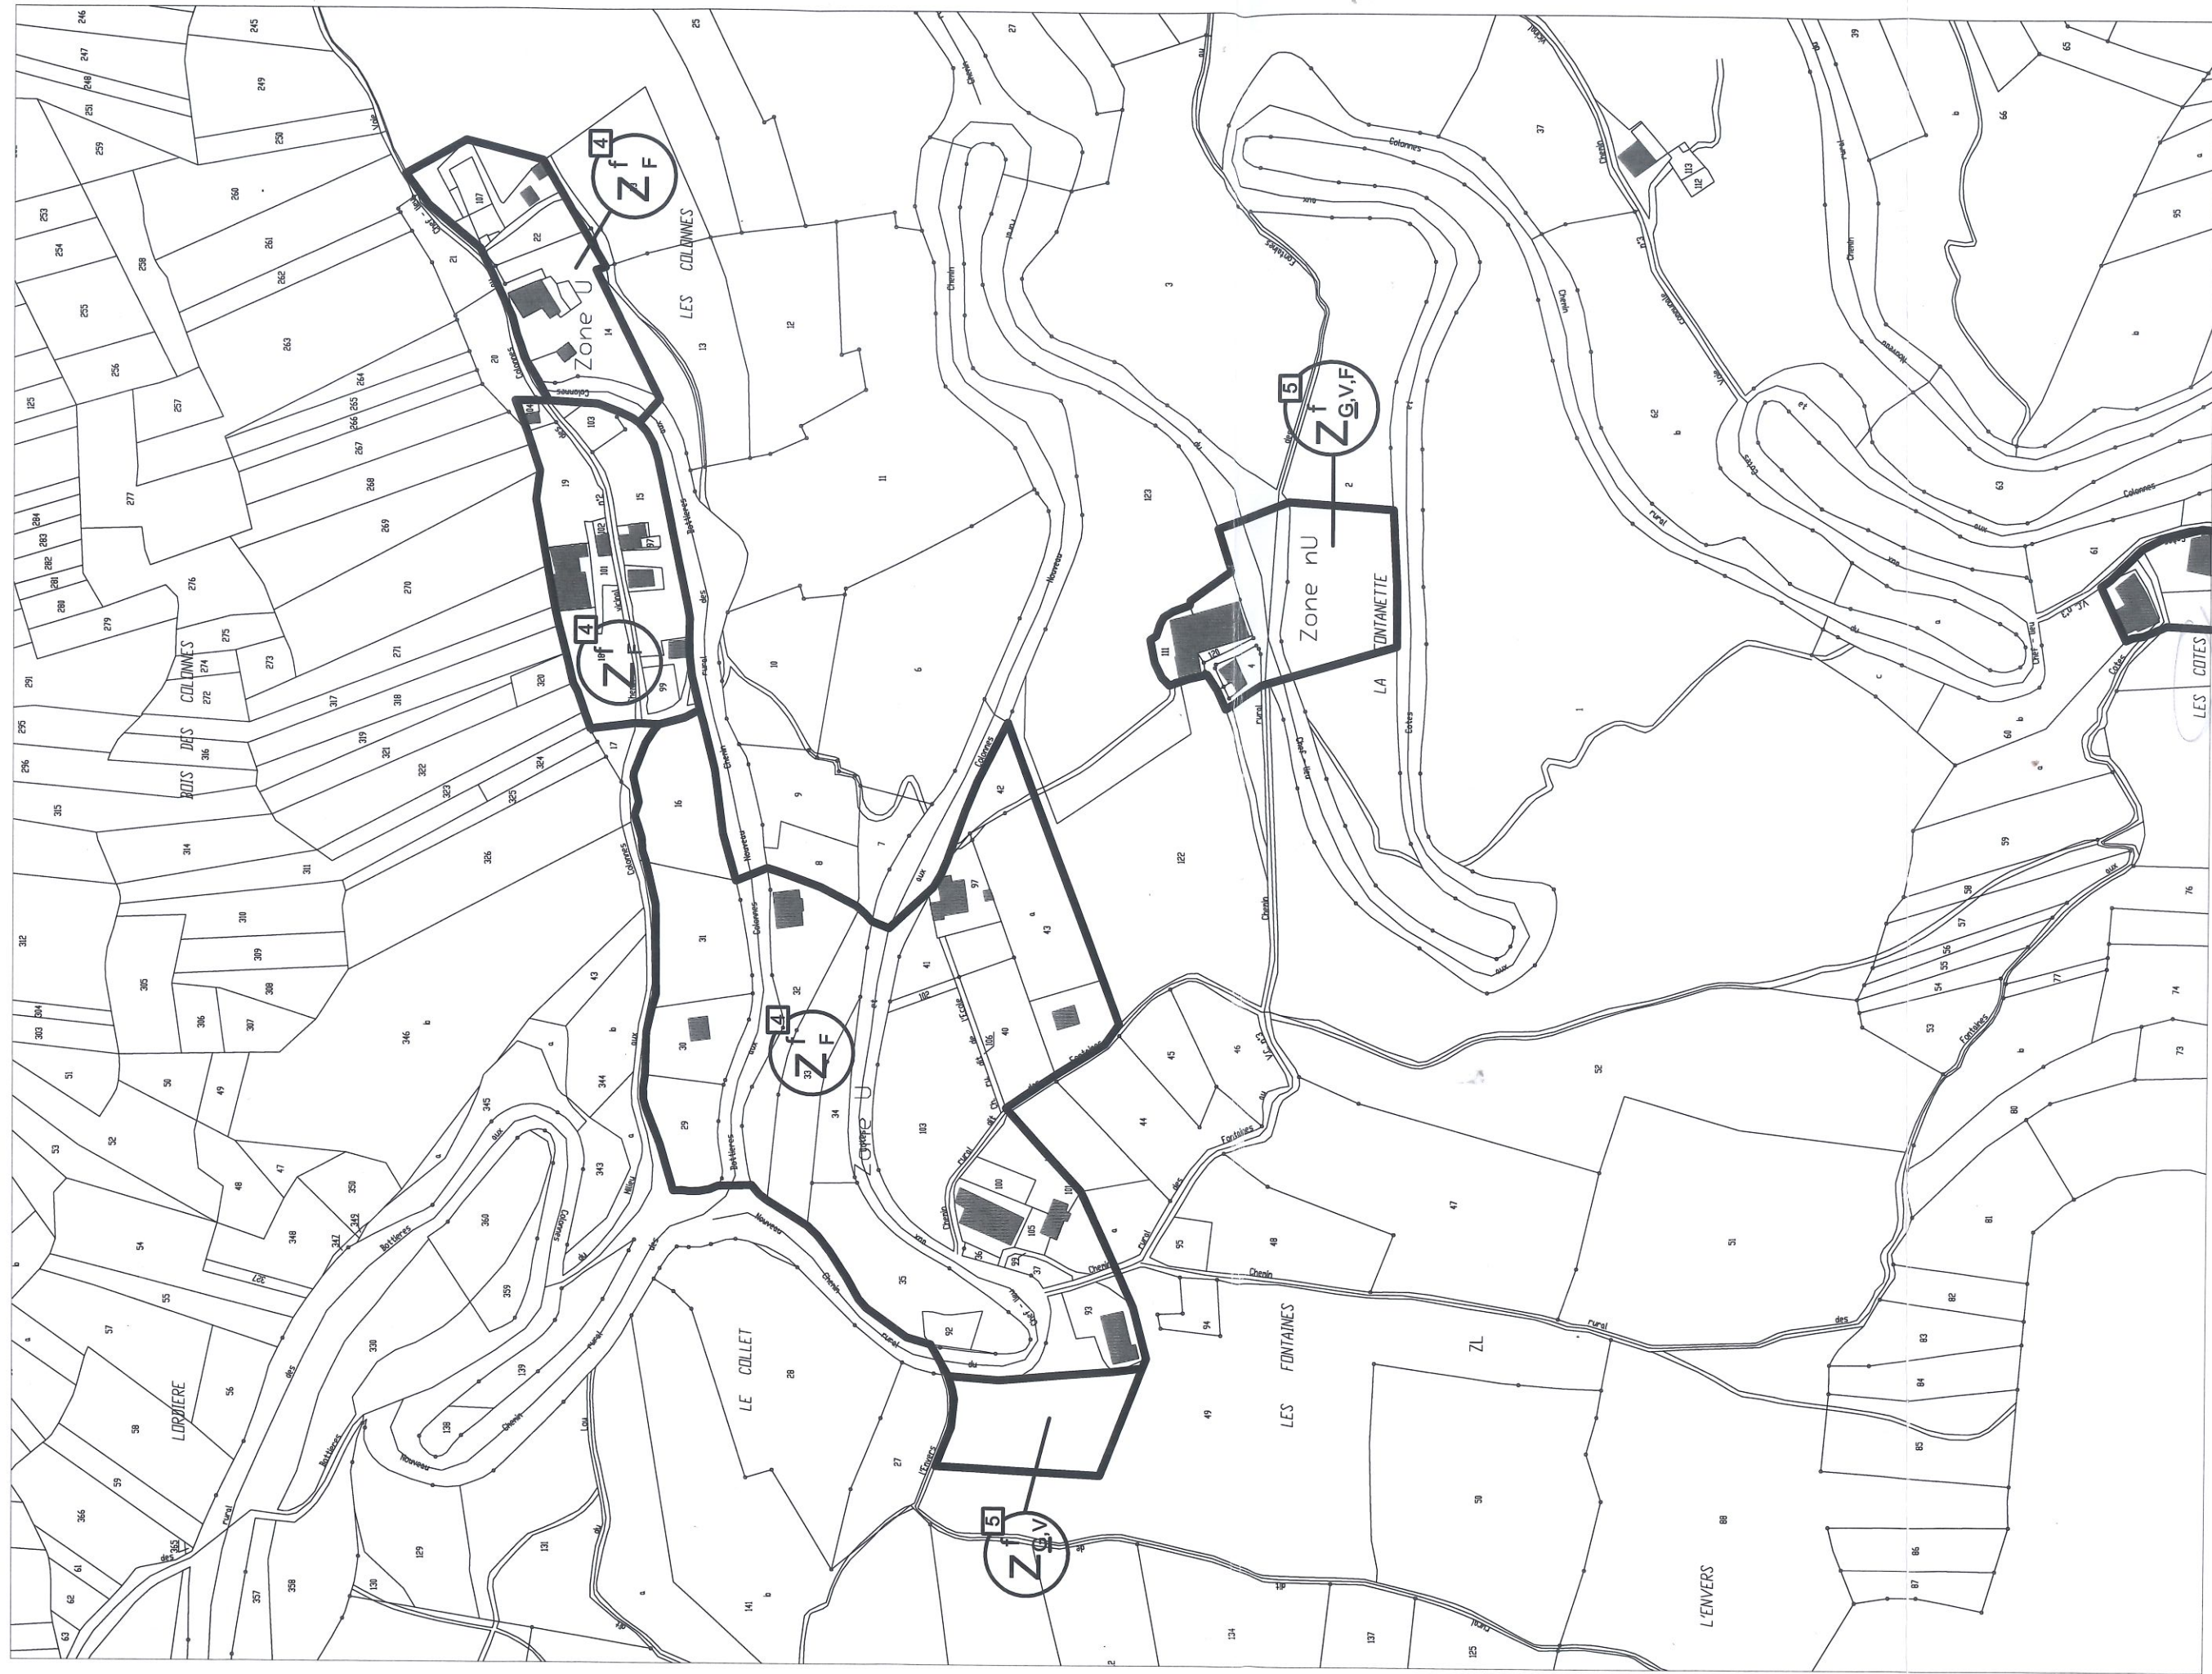

Echelle 1/2 000

Octobre 2005

RP n°2670

Figure n°3-2 modifié

Commune de Saint Pancrace (73) PLU - Plan d'indexation en Z

Secteur : Les Colonnes, Le Collet,
Les Fontaines, La Fontanette, Les Cotes
Plan d'indexation en Z




Echelle 1/2 000
Janvier 2005

RP n°2670

Figure n°3-4

Commune de Saint Pancrace (73)
PLU - Plan d'indexation en Z

Secteur : Chef-Lieu
Plan d'indexation en Z

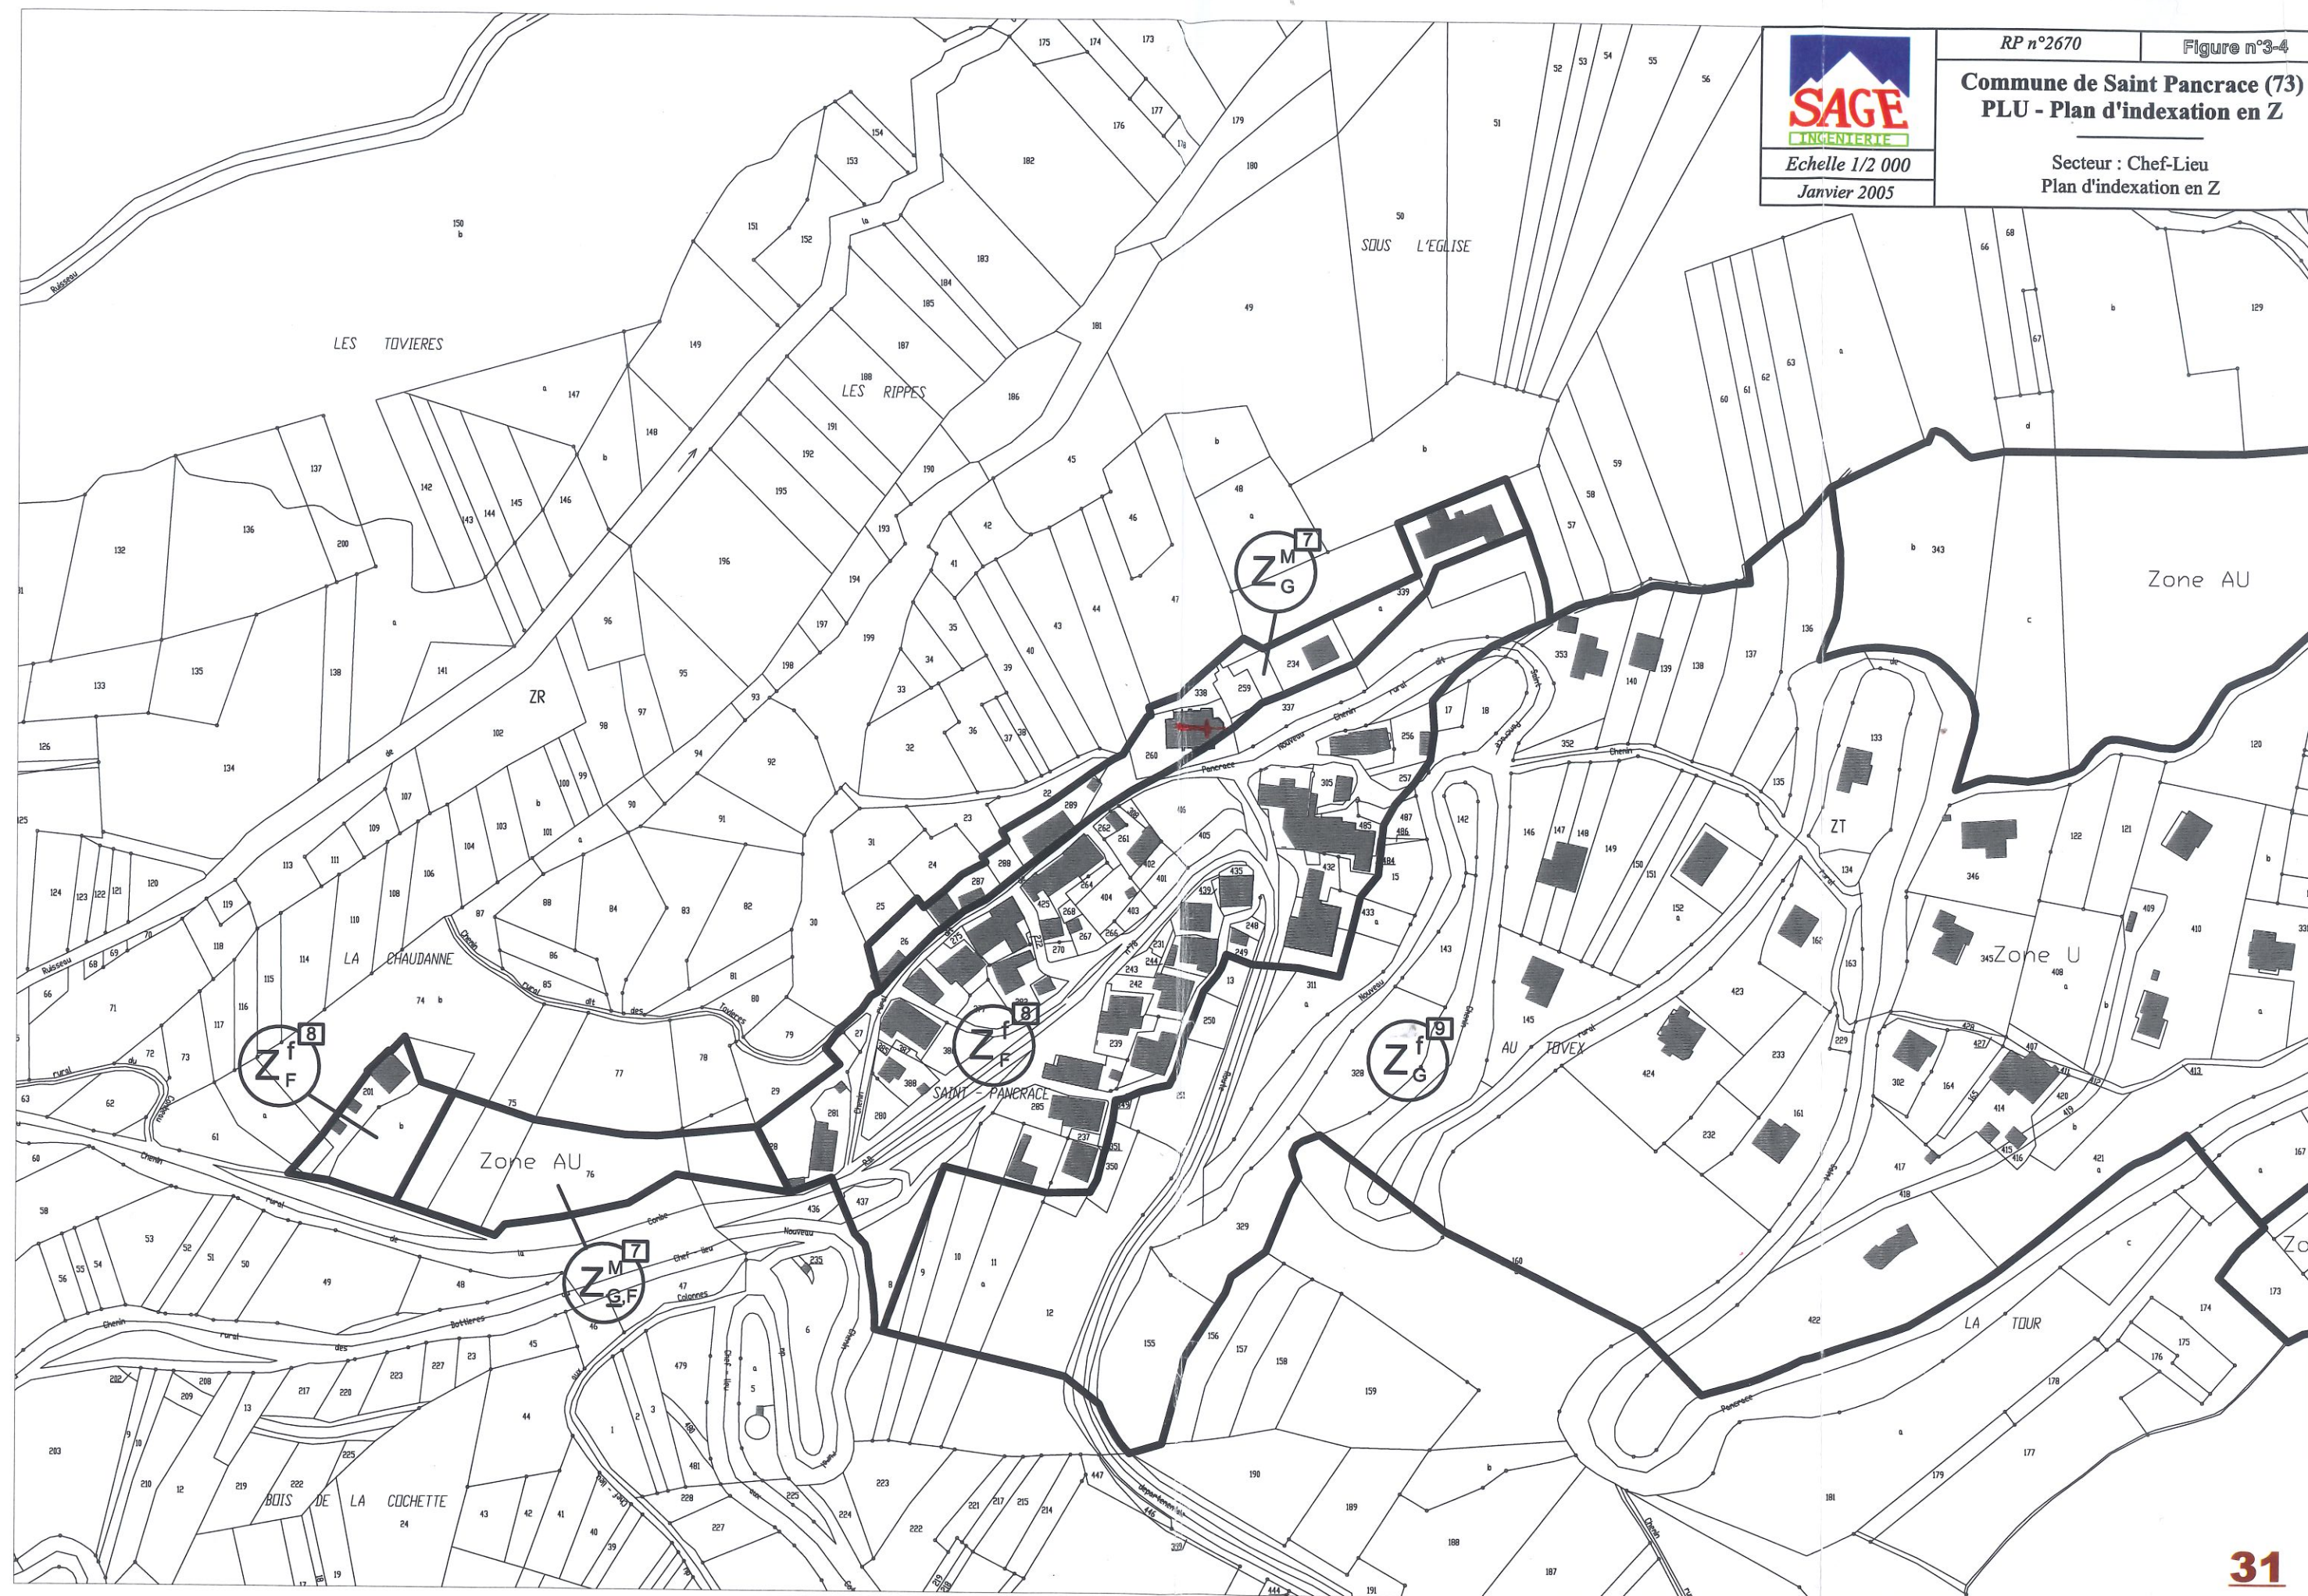




Echelle 1/2 000
Janvier 2005

RP n°2670

Figure n°3-5

Commune de Saint Pancrace (73)
PLU - Plan d'indexation en Z

Secteur : Le Chosalet
Plan d'indexation en Z

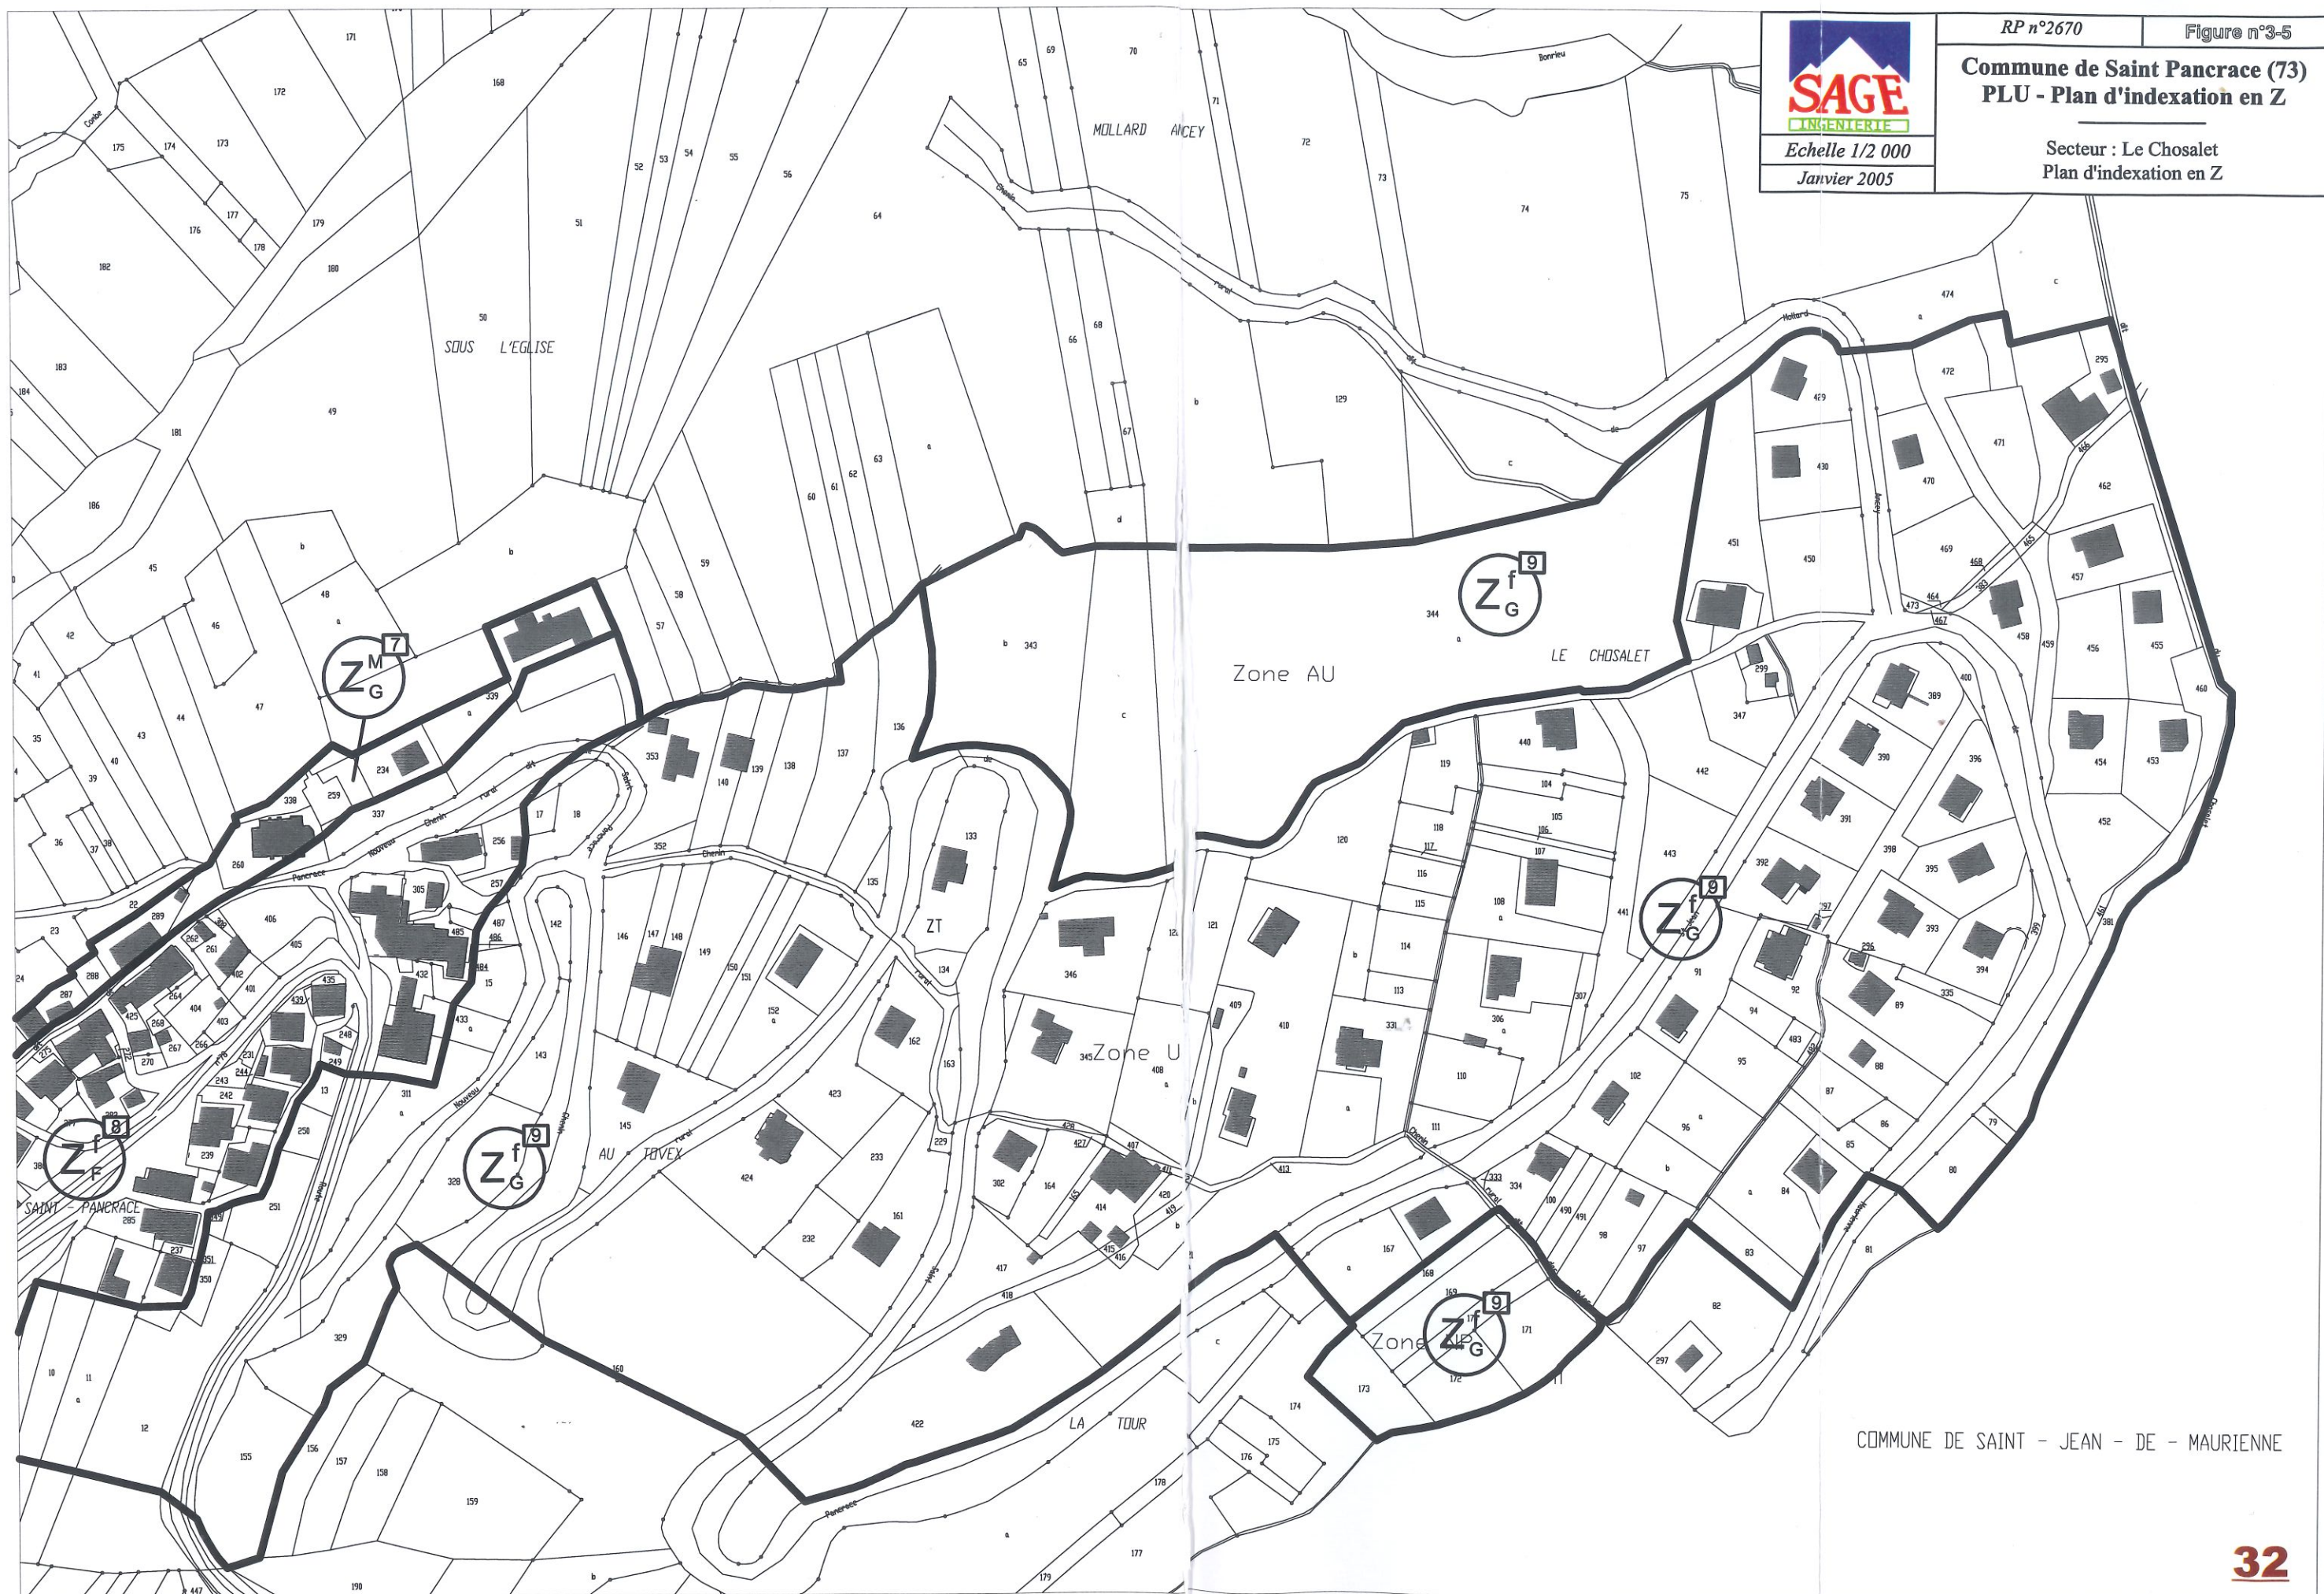

COMMUNE DE SAINT - JEAN - DE - MAURIENNE

